



**Caractéristiques de l'ouvrage :**

- Parement type : TerraClass
- Longueur totale : 362 m
- Hauteur maxi : 35.00 m
- Surface totale : 9 050 m<sup>2</sup>
- Année d'exécution : 2003

**Description de l'ouvrage :**


Ce mur de soutènement de grande hauteur fait partie d'une série de 6 ouvrages (plus de 11 000m<sup>2</sup> au total) réalisés dans le cadre des travaux de l'A75 pour la mise au gabarit autoroutier du contournement de Lodève.

**Intervenants :**



- Maître d'ouvrage : DDE de l'Hérault
- Architecte : Agence Lavigne & Chéron
- Maître d'œuvre : DDE de l'Hérault
- Entreprise : BEC Frères



# DETAILS TETES DE MURS

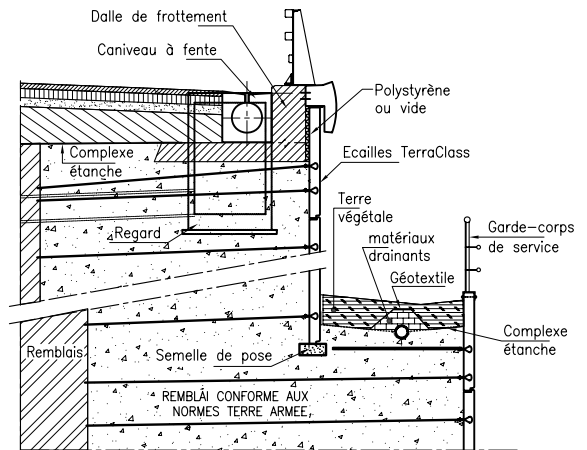

## COUPE AU PROFIL DE PLUS GRANDE HAUTEUR

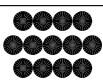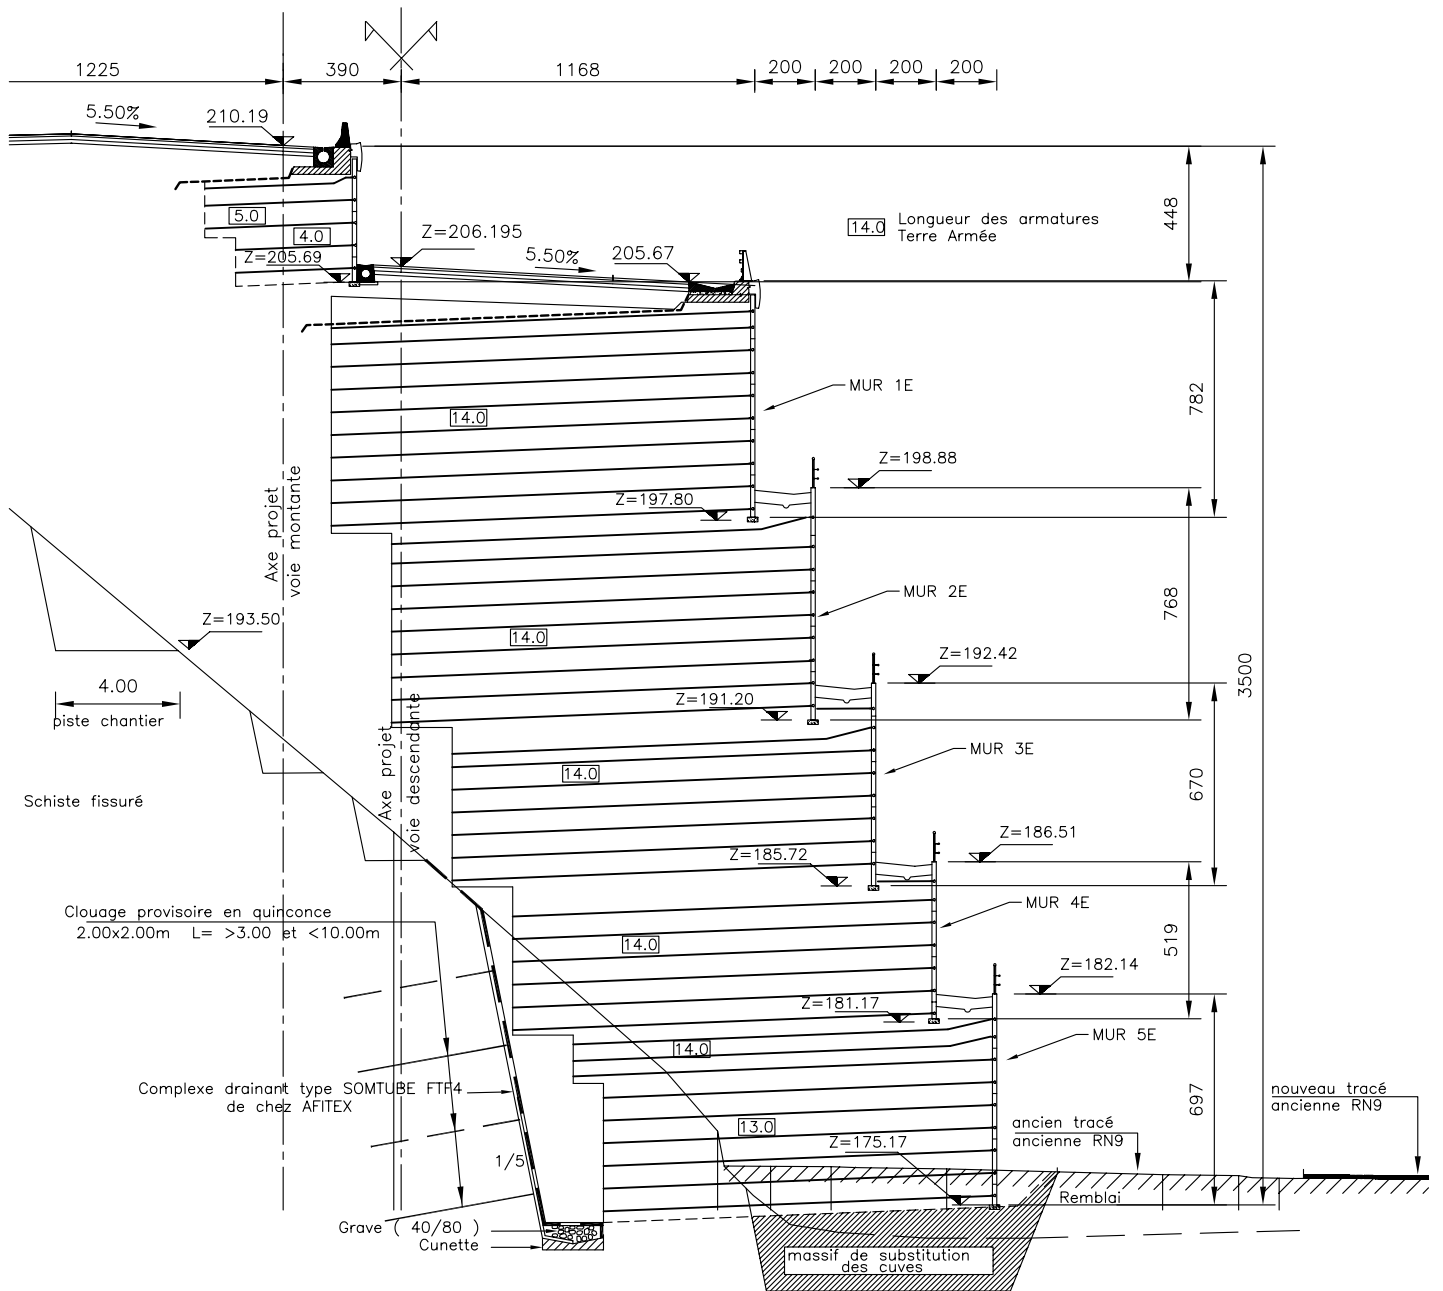

**Terre Armée**

1 Bis, Rue du petit Clamart  
78140 - VELIZY - FRANCE

Tel. : (33) 01.46.01.84.40 Fax : (33) 01.46.01.86.87

Toute reproduction même partielle de cette note technique Terre Armée ou toute utilisation des informations qu'elle contient sans accord préalable de la société Terre Armée sont interdites et constituent des contrefaçons. "Terre Armée" est une marque déposée.

A75 - LODEVE : MUR DE SOUMONT  
TERRACLASS : MURS DE SOUTÈNEMENT

COUPES

AFFAIRE N°

6133

ANNEE EXE

2003

FICHE TECHNIQUE